


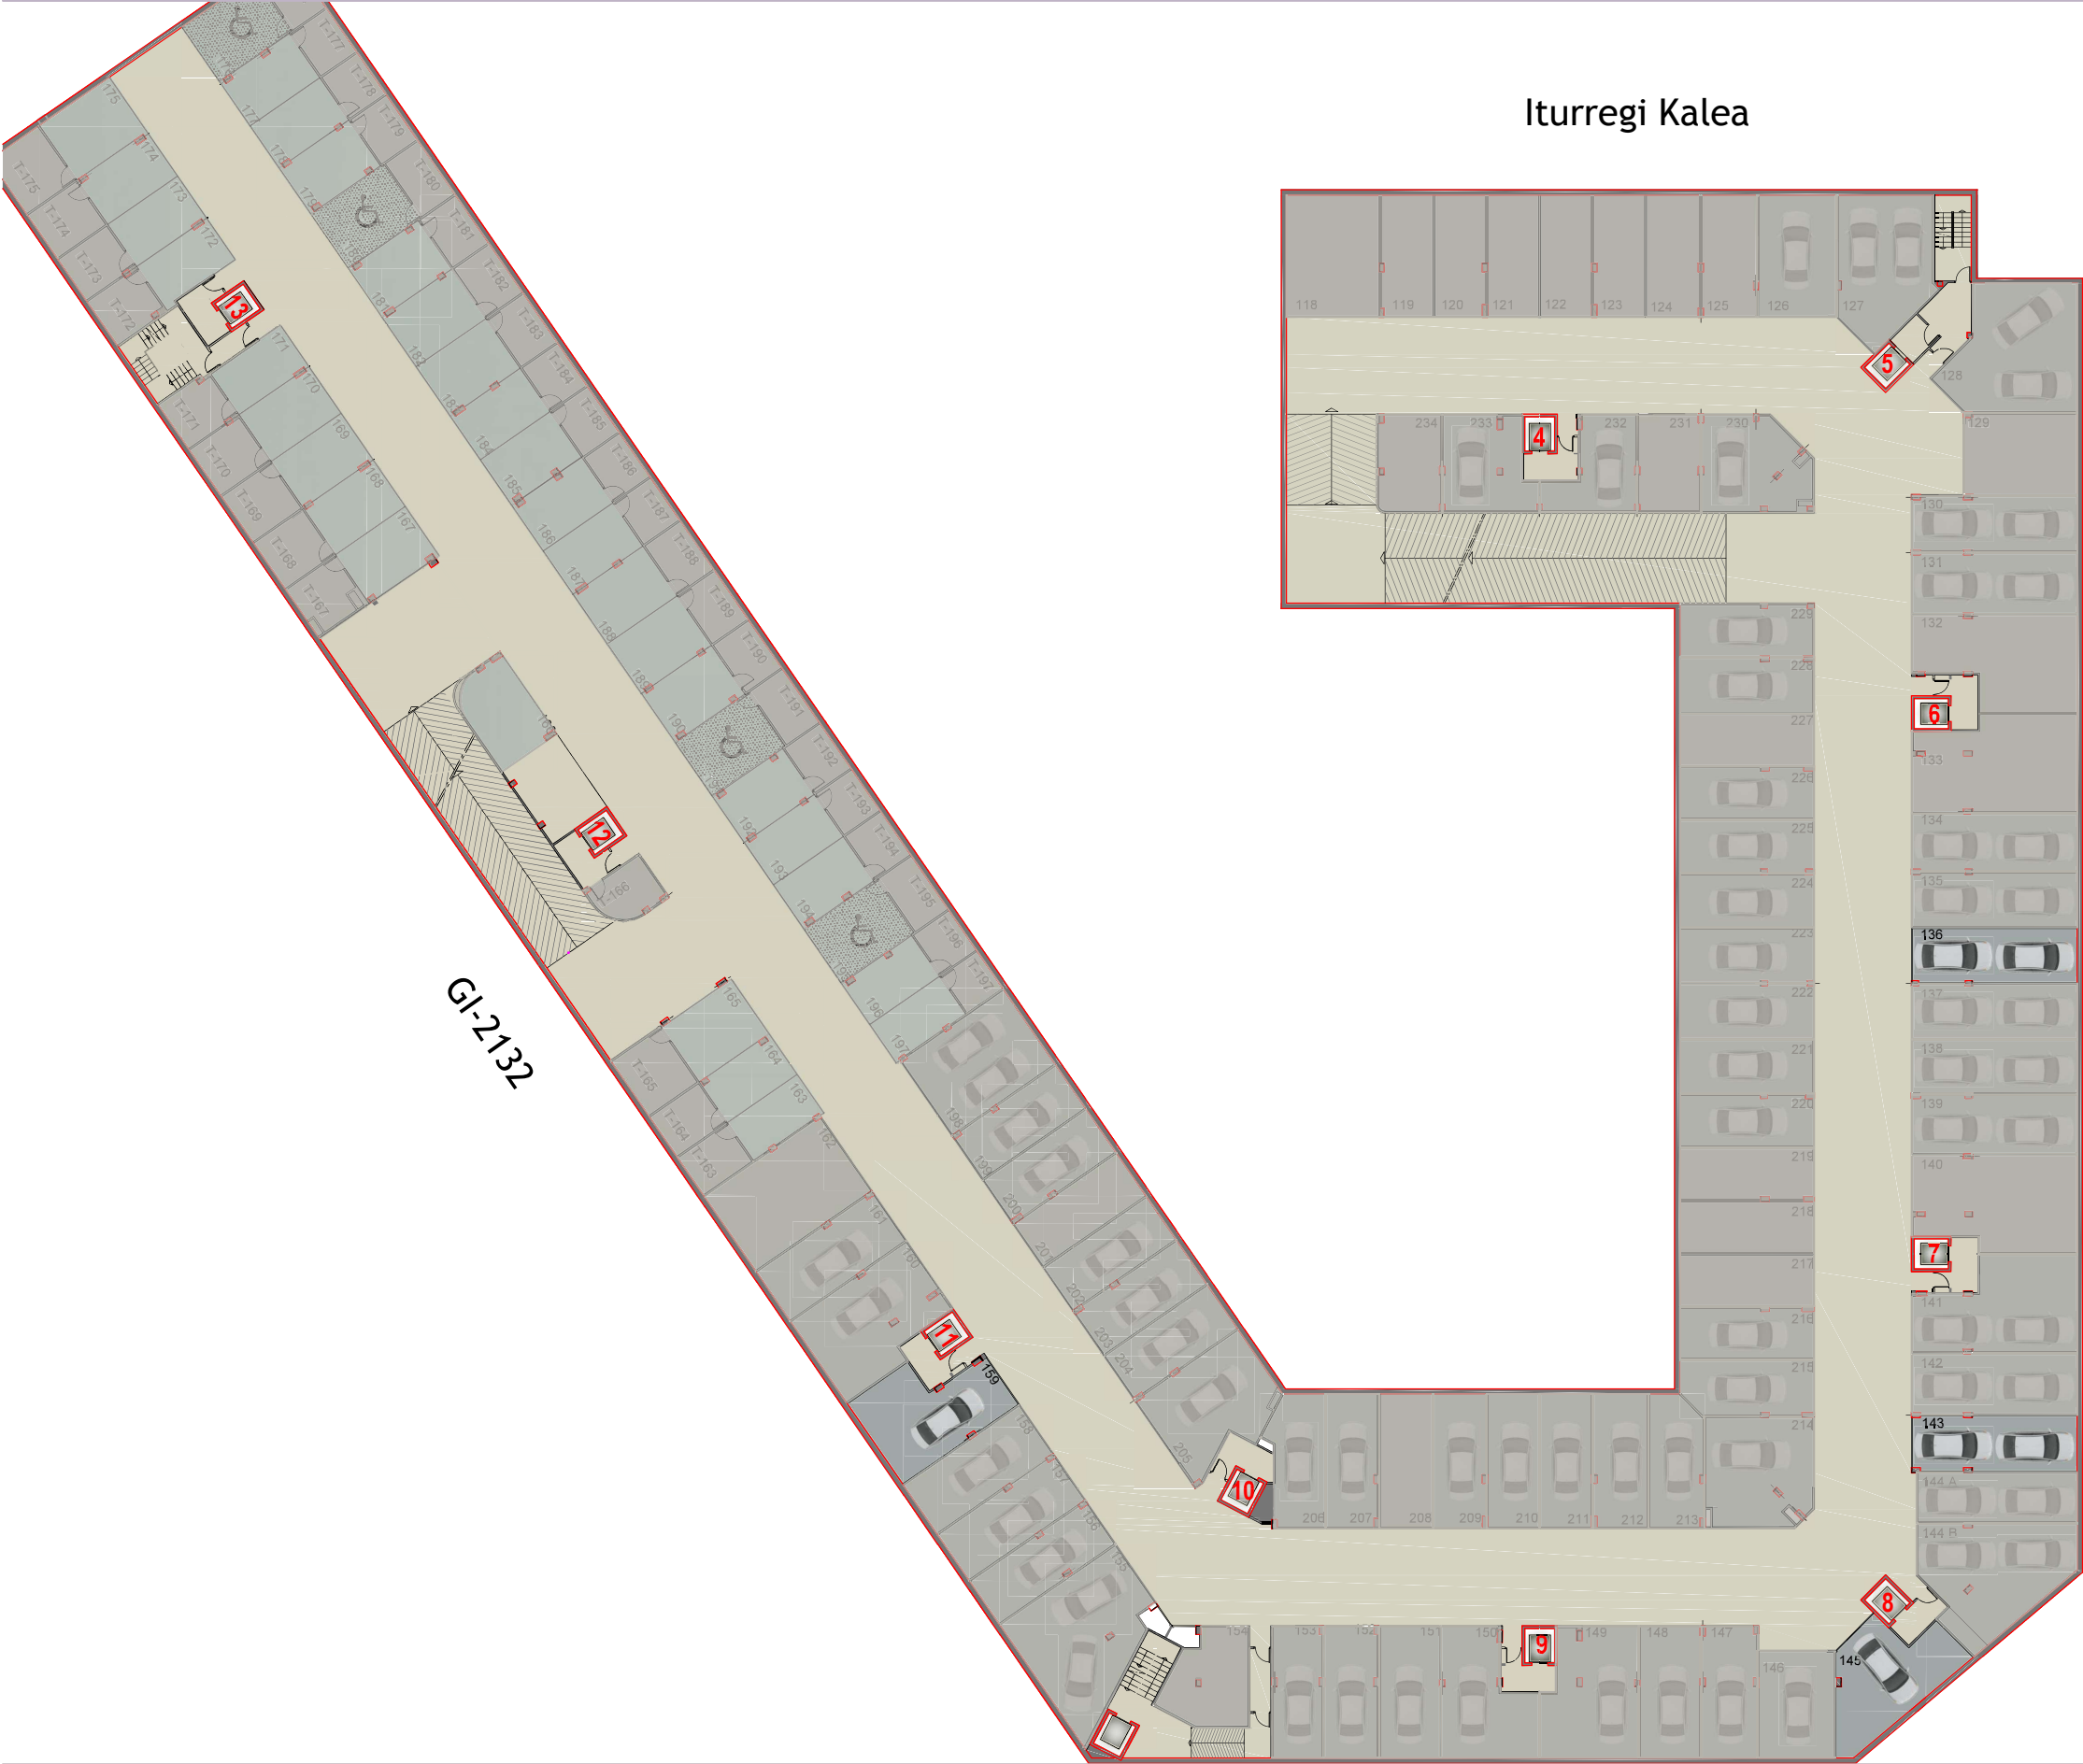

PLANTA SÓTANO 2 - PR2										
PLAZA DE GARAJE (SUP. CONSTRUIDAS)										
-118-	-119-	-120-	-121-	-122-	-123-	-124-	-125-	-126-	-127-	
35,89M2	20,89M2	20,55M2	20,55M2	20,55M2	20,55M2	21,41M2	22,09M2	30,68M2	41,48M2	
-128-	-129-	-130-	-131-	-132-	-133-	-134-	-135-	-136-	-223-	
48,34M2	29,86M2	30,10M2	32,66M2	43,94M2	49,02M2	31,03M2	29,47M2	29,47M2	23,90M2	
-224-	-225-	-226-	-227-	-228-	-229-	-230-	-231-	-232-	-233-	
23,14M2	23,08M2	22,70M2	22,70M2	24,22M2	22,70M2	31,07M2	19,98M2	22,11M2	27,05M2	
-234-										
20,35M2										

PLANTA SÓTANO 2 - PR3										
PLAZA DE GARAJE (SUP. CONSTRUIDAS)										
-137-	-138-	-139-	-140-	-141-	-142-	-143-	-144-	-144-B-	-145-	
29,70M2	28,77M2	31,96M2	48,88M2	43,94M2	32,66M2	30,10M2	26,25M2	46,59M2	35,59M2	
-146-	-147-	-148-	-149-	-150-	-151-	-152-	-153-	-154-	-155-	
26,50M2	23,99M2	26,04M2	38,23M2	33,29M2	26,04M2	23,06M2	21,96M2	23,37M2	50,12M2	
-156-	-157-	-158-	-159-	-160-	-161-	-162-	-163-	-164-	-200-	
23,83M2	25,42M2	27,09M2	36,13M2	41,07M2	27,21M2	41,30M2	36,83M2	21,35M2	21,35M2	
-201-	-202-	-203-	-204-	-205-	-206-	-207-	-208-	-209-	-210-	
21,17M2	21,17M2	21,61M2	21,61M2	36,93M2	24,78M2	22,68M2	23,35M2	22,97M2	22,68M2	
-211-	-212-	-213-	-214-	-215-	-216-	-217-	-218-	-219-	-220-	
22,69M2	23,91M2	23,01M2	37,38M2	23,64M2	22,60M2	22,70M2	22,70M2	22,70M2	23,08M2	
-221-	-222-									
23,33M2	24,09M2									

* PLAZA DE MINUSVALIDO

PLANTA SÓTANO 2 - PR4										
PLAZA DE GARAJE (SUP. CONSTRUIDAS)										
-163-	-164-	-165-	-166-	-167-	-168-	-169-	-170-	-171-	-172-	
13,25M2	13,25M2	20,27M2	20,38M2	16,78M2	16,03M2	16,03M2	16,03M2	14,19M2	14,54M2	
-173-	-174-	-175-	-176-	-177-	-178-	-179-	-180-	-181-	-182-	
14,50M2	14,50M2	19,28M2	19,28M2	14,50M2	14,50M2	15,00M2	20,25M2	16,00M2	17,07M2	
-183-	-184-	-185-	-186-	-187-	-188-	-189-	-190-	-191-	-192-	
17,07M2	14,88M2	15,62M2	15,62M2	14,87M2	17,07M2	17,07M2	16,00M2	20,25M2	15,00M2	
-193-	-194-	-195-	-196-	-197-						
14,50M2	14,50M2	20,27M2	13,25M2	13,25M2						

PLANTA SÓTANO 2 - PR4										
TRASTEROS (SUP. CONSTRUIDAS)										
-163-	-164-	-165-	-166-	-167-	-168-	-169-	-170-	-171-	-172-	
7,80M2	7,80M2	11,79M2	10,11M2	8,74M2	9,44M2	9,44M2	9,44M2	9,04M2	9,12M2	
-173-	-174-	-175-	-176-	-177-	-178-	-179-	-180-	-181-	-182-	
8,54M2	8,54M2	11,35M2	7,93M2	5,96M2	5,96M2	6,17M2	8,33M2	6,58M2	7,02M2	
-183-	-184-	-185-	-186-	-187-	-188-	-189-	-190-	-191-	-192-	
7,02M2	6,12M2	6,58M2	6,32M2	6,12M2	7,02M2	7,02M2	6,58M2	8,33M2	6,17M2	
-193-	-194-	-195-	-196-	-197-						
5,96M2	5,96M2	8,34M2	5,45M2	5,45M2						

Nota:Superficies construidas aproximadas

El mobiliario incluido en estos planos no es objeto de venta, es meramente decorativo. El equipamiento de las viviendas estara especificado en la memoria de calidades
Plano honetan azaltzen diren altzariak ez daude salgai, dekorazio besterik ez da. Etekeziztzen ekipamendua kalitate memorian zehaztuta egongo da.
Plano sujeto a posibles modificaciones que acuerde la dirección técnica durante la ejecución de la obra
Plano honek aldaketak izan ditzake obran zehar zuzendaritza-teknikoak adortatuko erabakiengatik.