


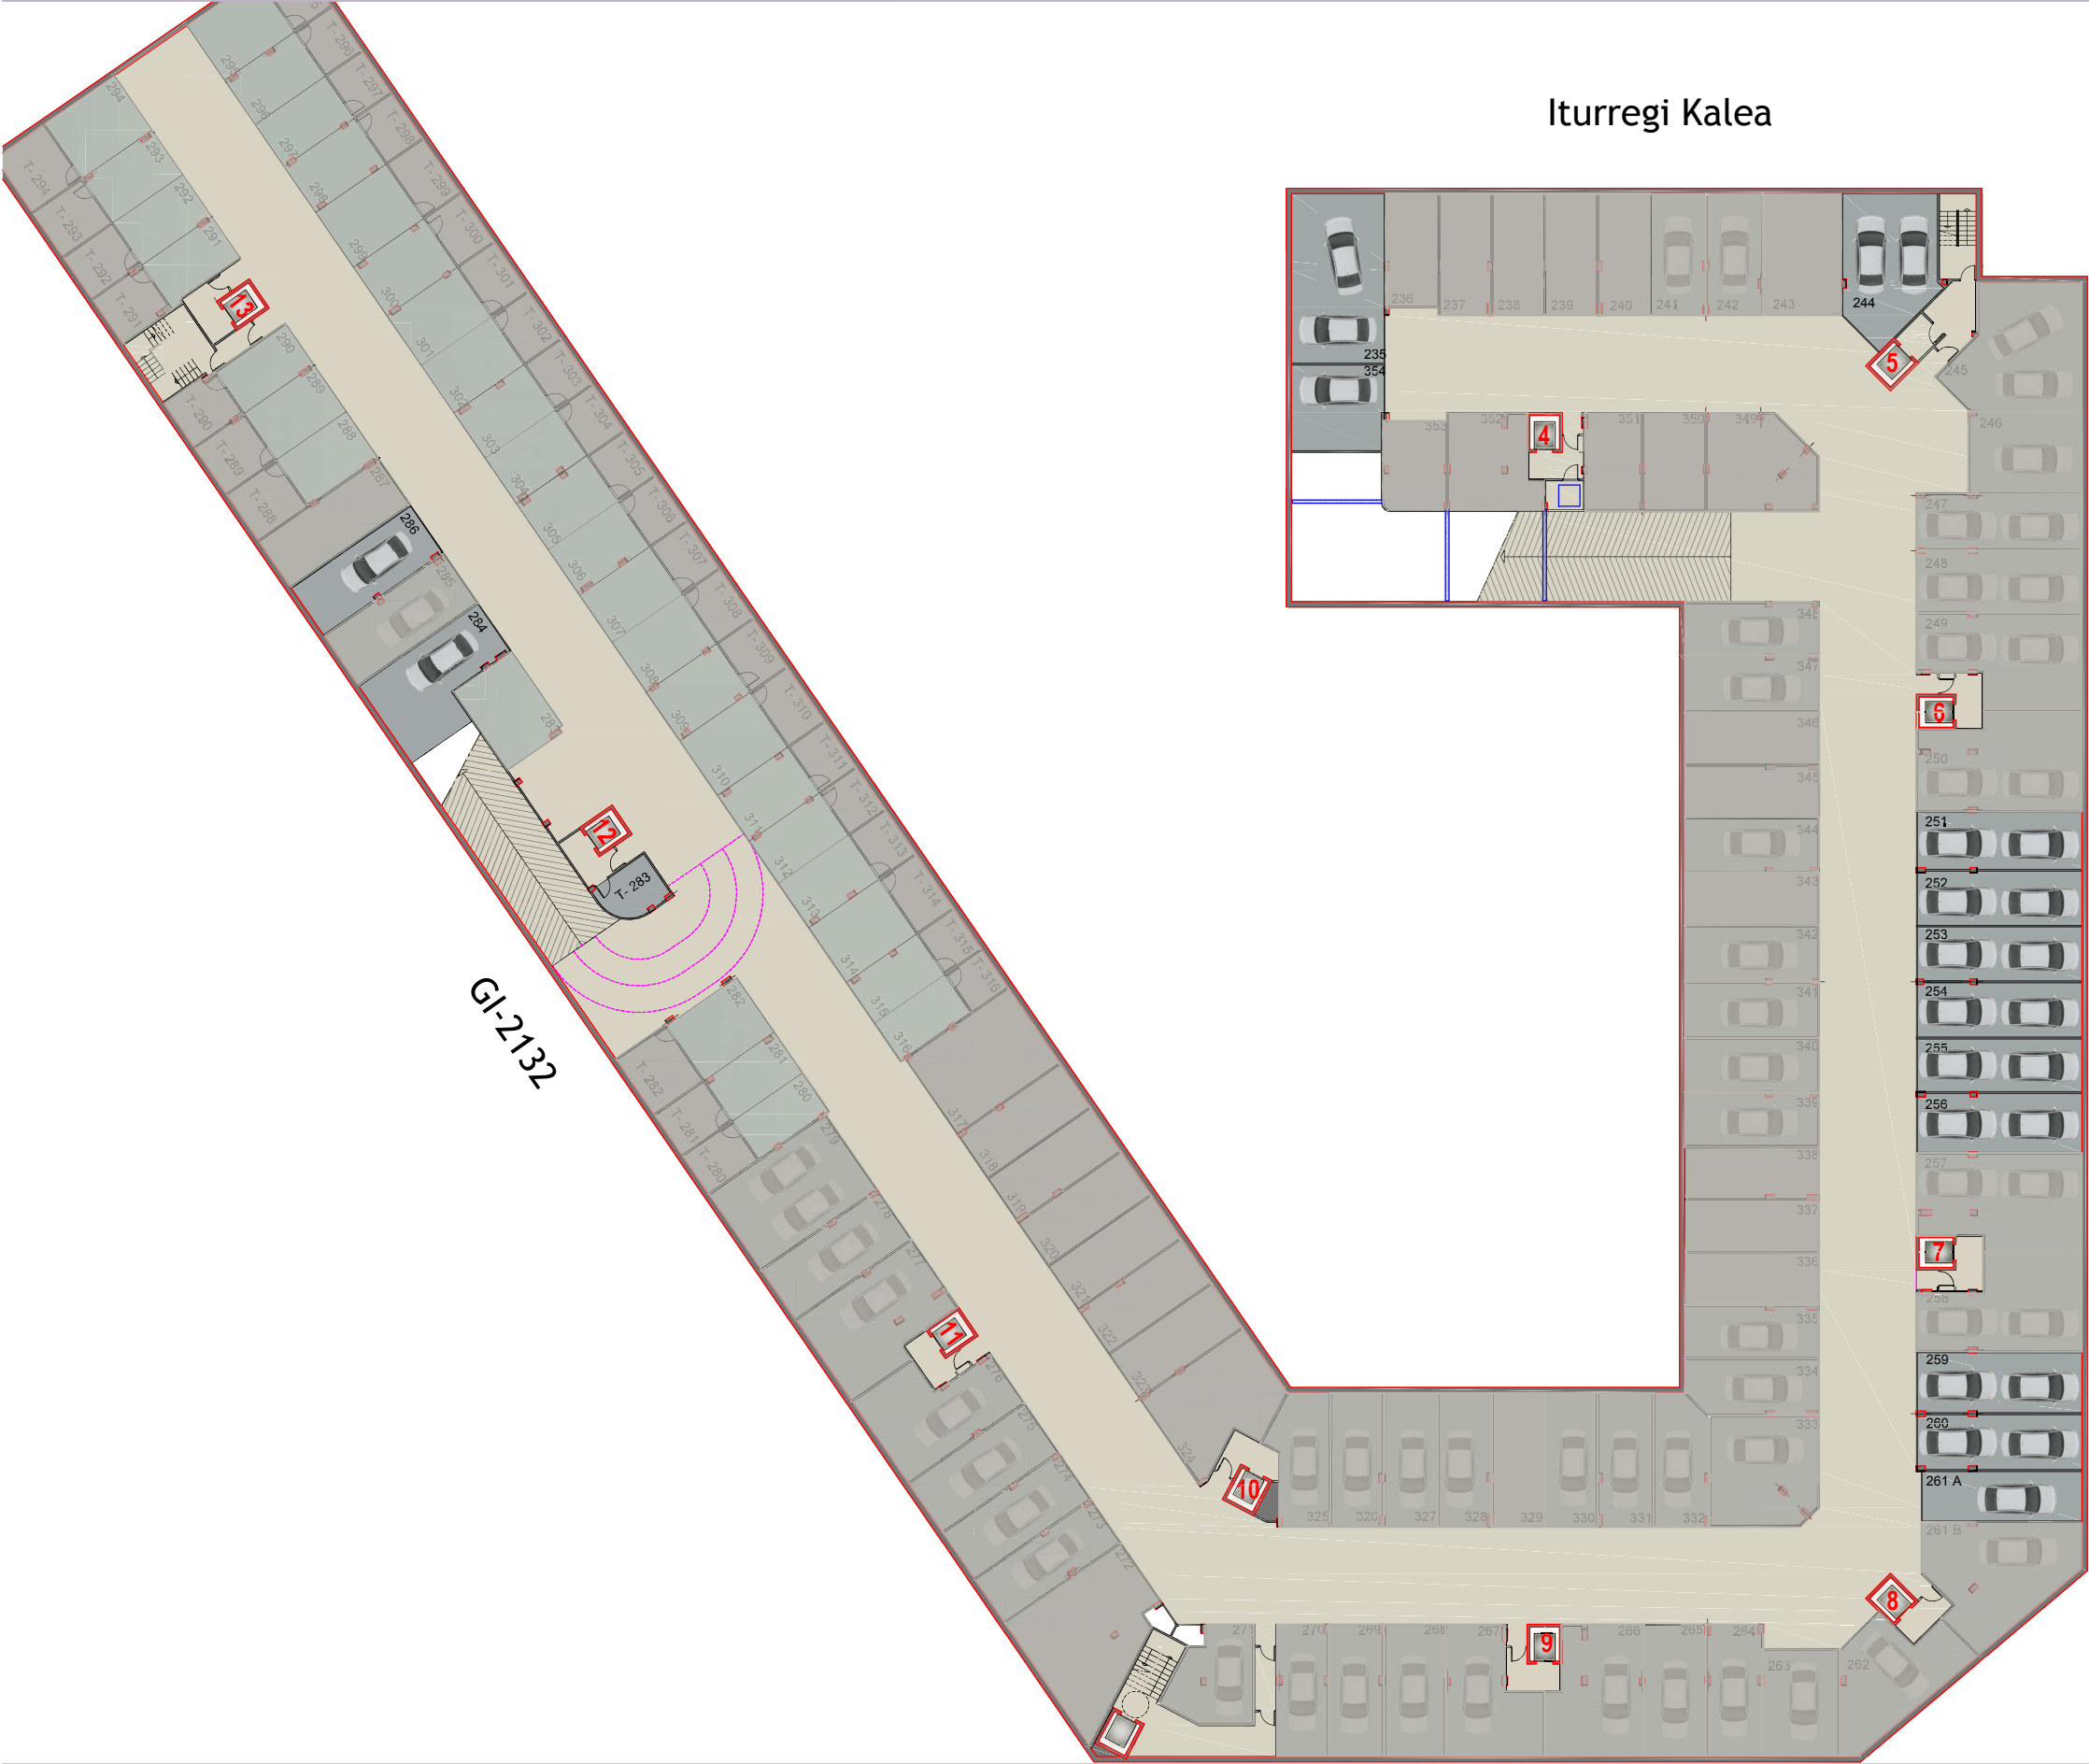

CUADRO DE SUPERFICIES									
PLANTA SÓTANO 2 - PR2									
PLAZA DE GARAJE (SUP. CONSTRUIDAS)									
-235-	-236-	-237-	-238-	-239-	-240-	-241-	-242-	-243-	-244-
50,30M2	19,52M2	20,55M2	20,55M2	20,55M2	20,55M2	21,41M2	22,09M2	30,68M2	41,44M2
-245-	-246-	-247-	-248-	-249-	-250-	-251-	-252-	-253-	-254-
48,34M2	29,86M2	30,10M2	32,66M2	43,94M2	48,89M2	31,03M2	29,47M2	29,47M2	23,90M2
-343-	-344-	-345-	-346-	-347-	-348-	-349-	-350-	-351-	-352-
23,14M2	23,08M2	22,71M2	22,70M2	24,22M2	22,71M2	32,15M2	19,98M2	18,18M2	27,05M2
-353-	-354-								
18,70M2	25,60M2								

CUADRO DE SUPERFICIES									
PLANTA SÓTANO 2 - PR3									
PLAZA DE GARAJE (SUP. CONSTRUIDAS)									
-254-	-255-	-256-	-257-	-258-	-259-	-260-	-261-A-	-261-B-	-262-
29,70M2	28,77M2	31,96M2	48,88M2	43,94M2	32,66M2	30,10M2	26,25M2	46,59M2	35,59M2
-263-	-264-	-265-	-266-	-267-	-268-	-269-	-270-	-271-	-272-
26,50M2	23,99M2	26,04M2	38,23M2	33,29M2	26,04M2	23,06M2	21,96M2	23,37M2	50,12M2
-273-	-274-	-275-	-276-	-277-	-278-	-279-	-317-	-318-	-319-
23,83M2	25,42M2	27,01M2	36,13M2	41,07M2	27,21M2	41,30M2	36,70M2	21,35M2	21,35M2
-320-	-321-	-322-	-323-	-324-	-325-	-326-	-327-	-328-	-329-
21,17M2	21,17M2	21,61M2	21,61M2	37,19M2	25,30M2	22,68M2	23,35M2	22,97M2	22,68M2
-330-	-331-	-332-	-333-	-334-	-335-	-336-	-337-	-338-	-339-
22,76M2	23,91M2	23,02M2	38,37M2	23,64M2	22,70M2	22,70M2	22,70M2	22,70M2	23,08M2
-340-	-341-								
23,33M2	24,09M2								

CUADRO DE SUPERFICIES									
PLANTA SEMISOTANO - PR4									
PLAZA DE GARAJE (SUP. CONSTRUIDAS)									
-280-	-281-	-282-	-283-	-284-	-285-	-286-	-287-	-288-	-289-
13,25M2	13,25M2	20,27M2	20,57M2	34,47M2	27,26M2	26,27M2	25,48M2	25,47M2	25,47M2
-290-	-291-	-292-	-293-	-294-	-295-	-296-	-297-	-298-	-299-
23,32M2	23,66M2	23,04M2	23,83M2	29,83M2	26,50M2	21,17M2	20,46M2	21,88M2	28,57M2
-300-	-301-	-302-	-303-	-304-	-305-	-306-	-307-	-308-	-309-
15,51M2	17,07M2	17,07M2	14,88M2	15,62M2	15,62M2	14,87M2	17,07M2	17,07M2	16,00M2
-310-	-311-	-312-	-313-	-314-	-315-	-316-			
20,25M2	15,00M2	14,50M2	14,50M2	20,27M2	13,25M2	13,25M2			

Nota:Superficies construidas aproximadas

P.SÓTANO 3. SOTO SOLAIRUA

E = 1/400

Marzo - 2.018 - Martxo

El mobiliario incluido en estos planos no es objeto de venta, es meramente decorativo. El equipamiento de las viviendas estara especificado en la memoria de calidades
Plano honetan azaltzen diren altzariak ez daude salgai, dekorazio besterik ez da. Etxebizitzaren ekipamendua kalitate memorian zehaztuta egongo da.
Plano sujeto a posibles modificaciones que acuerde la dirección técnica durante la ejecución de la obra
Plano honek aldaketak izan ditzake obraren zuzendaritza-teknikoak adortatutako erabakiengatik.