
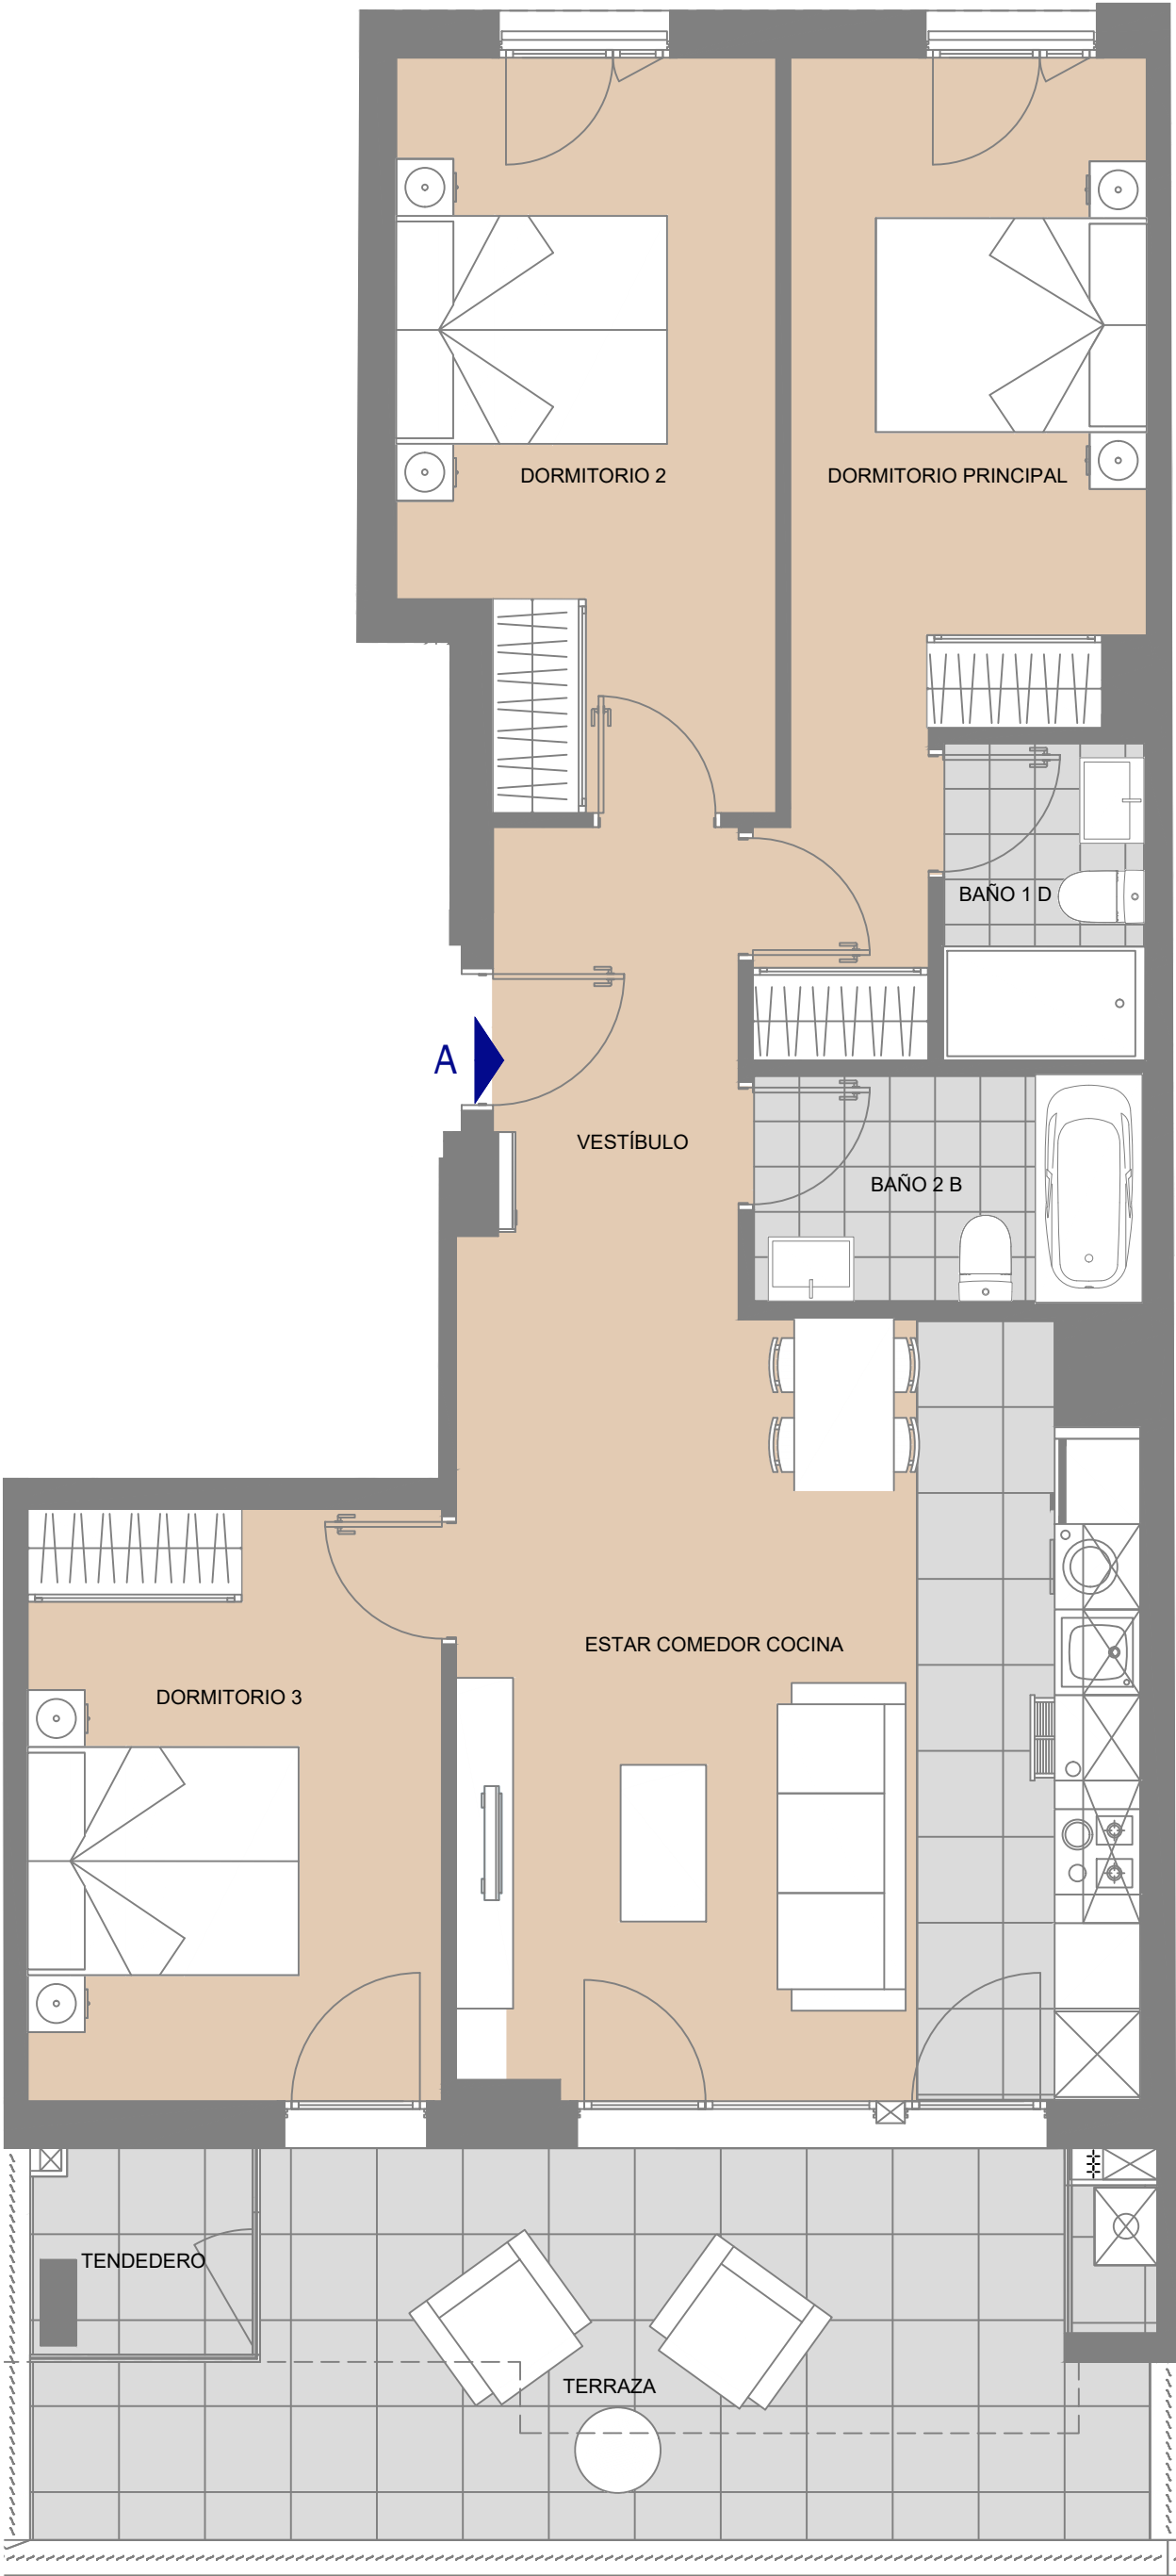
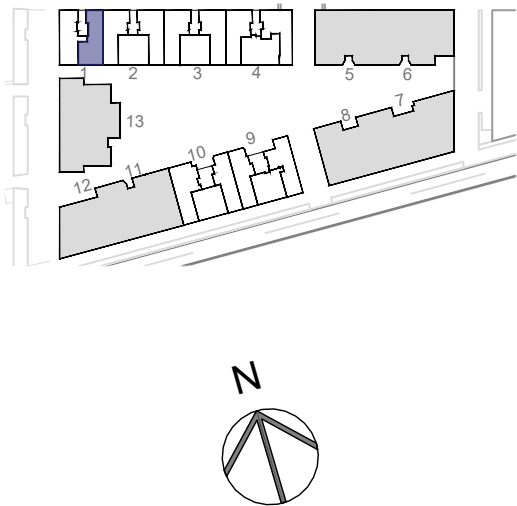


Irun	
P1 PB A	3D
ESTAR COMEDOR COCINA	25,74 m²
DORMITORIO PRINCIPAL	14,24 m²
DORMITORIO 2	13,11 m²
DORMITORIO 3	12,07 m²
VESTIBULO	6,10 m²
BAÑO 1	3,10 m²
BAÑO 2	4,28 m²
SUPERFICIE INTERIOR	78,64 m²
TENDEDERO	2,06 m²
TERRAZA	18,29 m²
SUPERFICIE EXTERIOR	20,35 m²
SUP.CONST. INTERIOR	90,82 m²
SUP.CONST. EXTERIOR	25,10 m²
Superficies aproximadas	

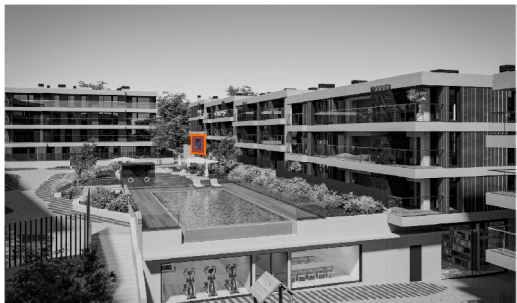

Documento sujeto a las aprobaciones administrativas y licencia de construcción. El mobiliario es meramente decorativo. Esta información puede ser modificada por razones técnicas, jurídicas o comerciales. Las superficies podrán sufrir modificaciones de acuerdo con el proyecto de ejecución definitivo. La dimensión de los pilares especificados en los planos es la sección estándar, pudiendo aumentar la misma según la altura y según el paso de instalaciones. Del mismo modo pueden aparecer nuevas moquetas y pasos de instalaciones del edificio que no vienen reflejadas en los planos.