

Irun




P2 PB B

2D

ESTAR COMEDOR COCINA	27,11 m²
DORMITORIO PRINCIPAL	14,77 m²
DORMITORIO 2	11,62 m²
VESTÍBULO	2,42 m²
PASILLO	1,30 m²
BAÑO 1	3,06 m²
BAÑO 2	4,53 m²
SUPERFICIE INTERIOR	64,81 m²
TENDEDERO	1,52 m²
TERRAZA	18,02 m²
SUPERFICIE EXTERIOR	19,54 m²

SUP.CONST. INTERIOR	75,68 m²
SUP.CONST. EXTERIOR	23,40 m²

Superficies aproximadas

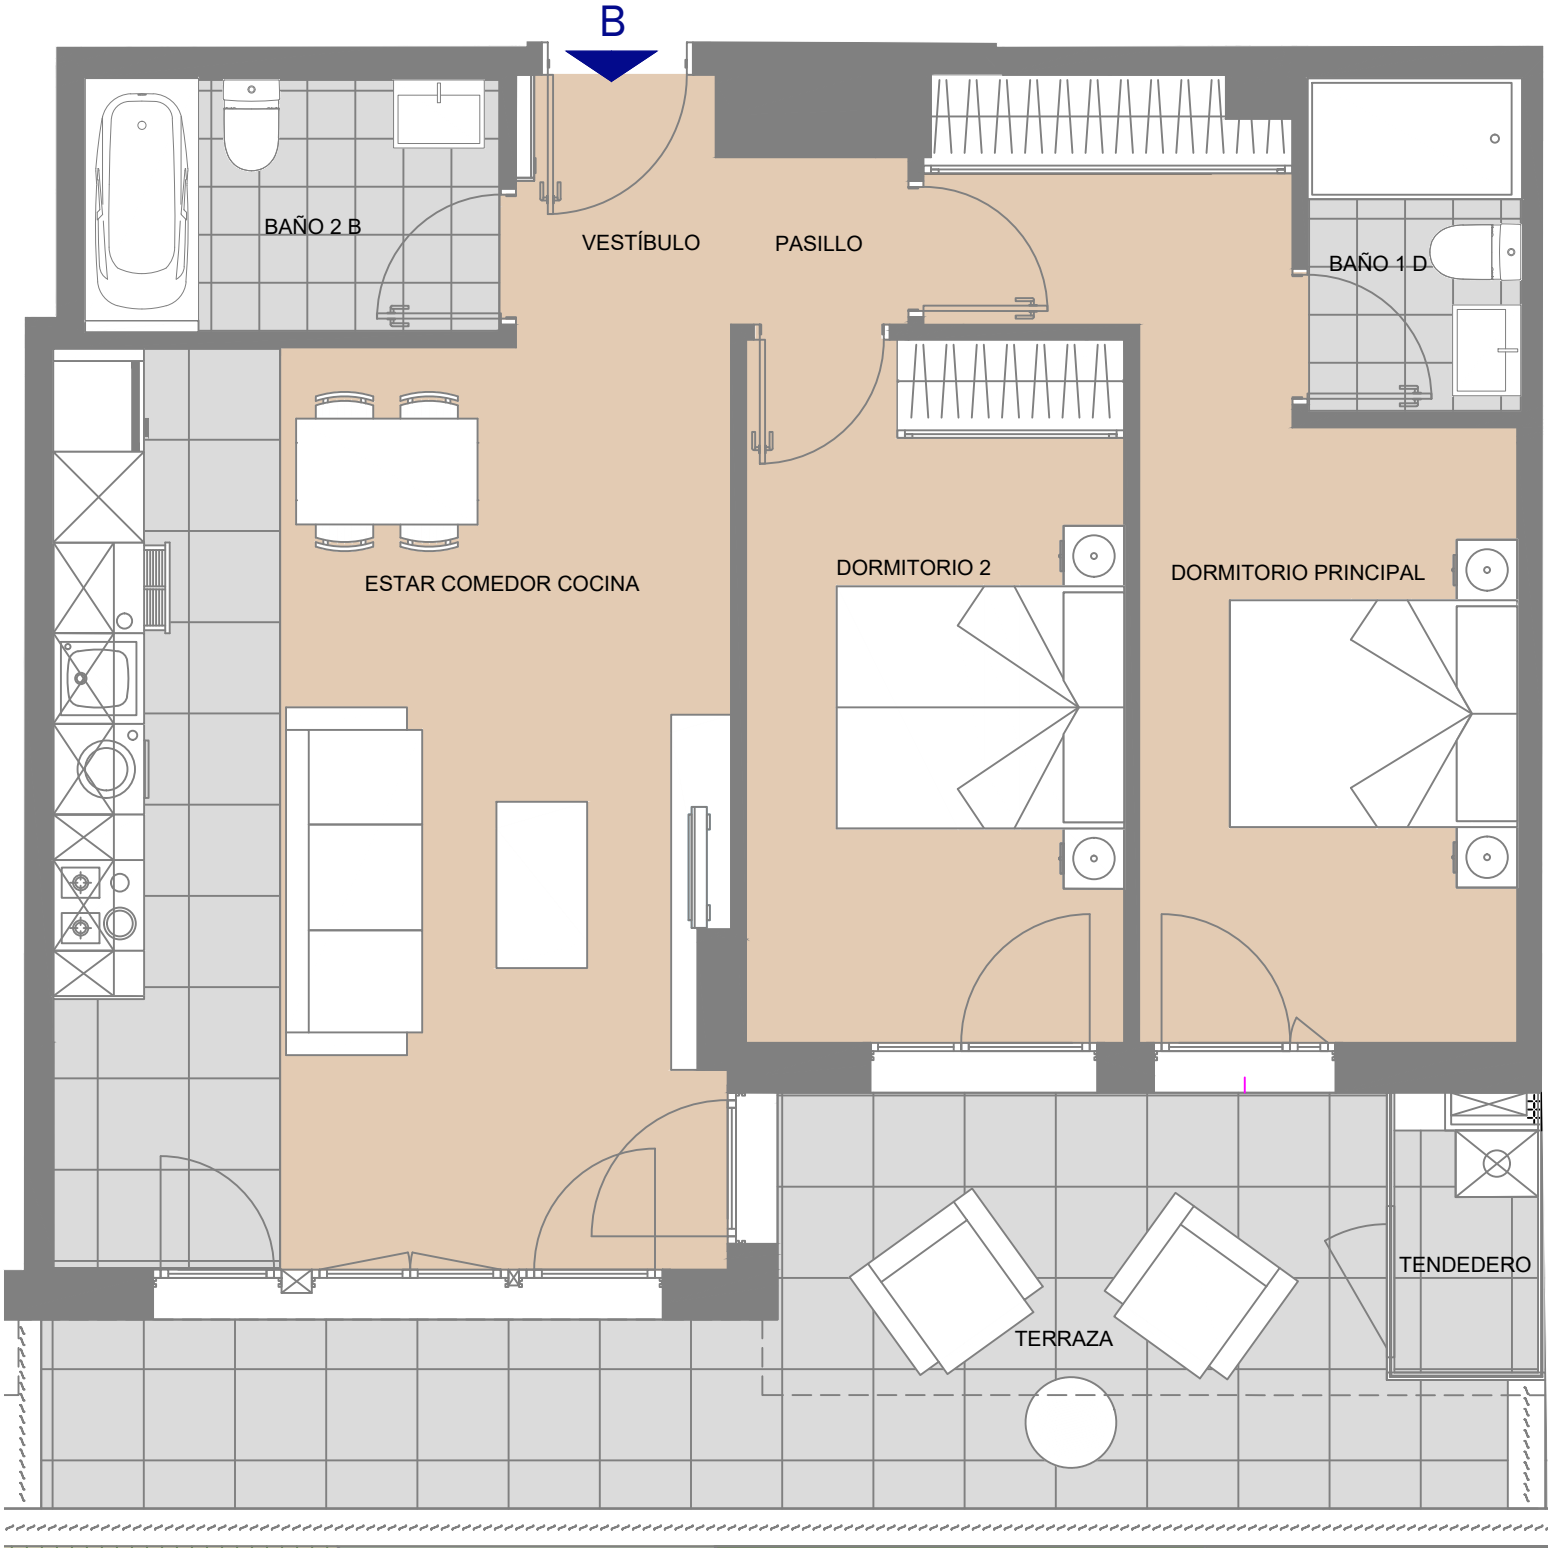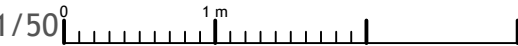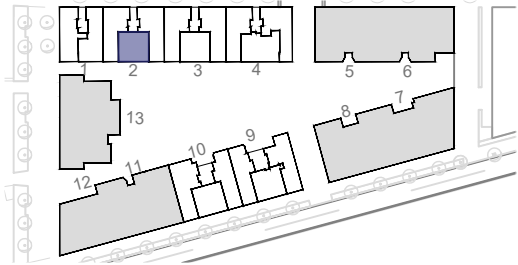

Documento sujeto a las aprobaciones administrativas y licencia de construcción. El mobiliario es meramente decorativo. Esta información puede ser modificada por razones técnicas, jurídicas o comerciales. Las superficies podrán sufrir modificaciones de acuerdo con el proyecto de ejecución definitivo. La dimensión de los planos es la sección estándar, pudiendo aumentar la misma según la altura de planta y según el paso de instalaciones. Del mismo modo pueden aparecer nuevas moquetas y pasos de instalaciones del edificio que no vienen reflejadas en los planos.

Herri administrazioen onespenez eta erakuntza baimenen zain dagoen behin-behineko agiria. Marraztutako altzariek apangarri solak dira. Informazio hau aldatua izan daiteke arrazoi tekniko edo komertzialengatik. Behin betiko exekuzio proiektuaren arabera, azalerekin aldatuak izan daitezke. Marraztutako zutabe eta instalakuntza pasu erreserba neurri estandarra dute, eta solairu ezberdinetan neurri ezberdinetan izan daitezke. Modu berean, instalakuntzen beharrik direla eta, planuetan marraztutako ez dauden moqueta berriak azal litezke.