

RESIDENCIAL ANAKA




Irun

P3 PB B **2D**

ESTAR COMEDOR COCINA	27,11 m ²
DORMITORIO PRINCIPAL	14,77 m ²
DORMITORIO 2	11,62 m ²
VESTÍBULO	2,42 m ²
PASILLO	1,30 m ²
BAÑO 1	3,06 m ²
BAÑO 2	4,53 m ²
SUPERFICIE INTERIOR	64,81 m²
TENDEDERO	1,52 m ²
TERRAZA	17,85 m ²
SUPERFICIE EXTERIOR	19,37 m²

SUP.CONST. INTERIOR	75,68 m²
SUP.CONST. EXTERIOR	23,39 m²

Superficies aproximadas

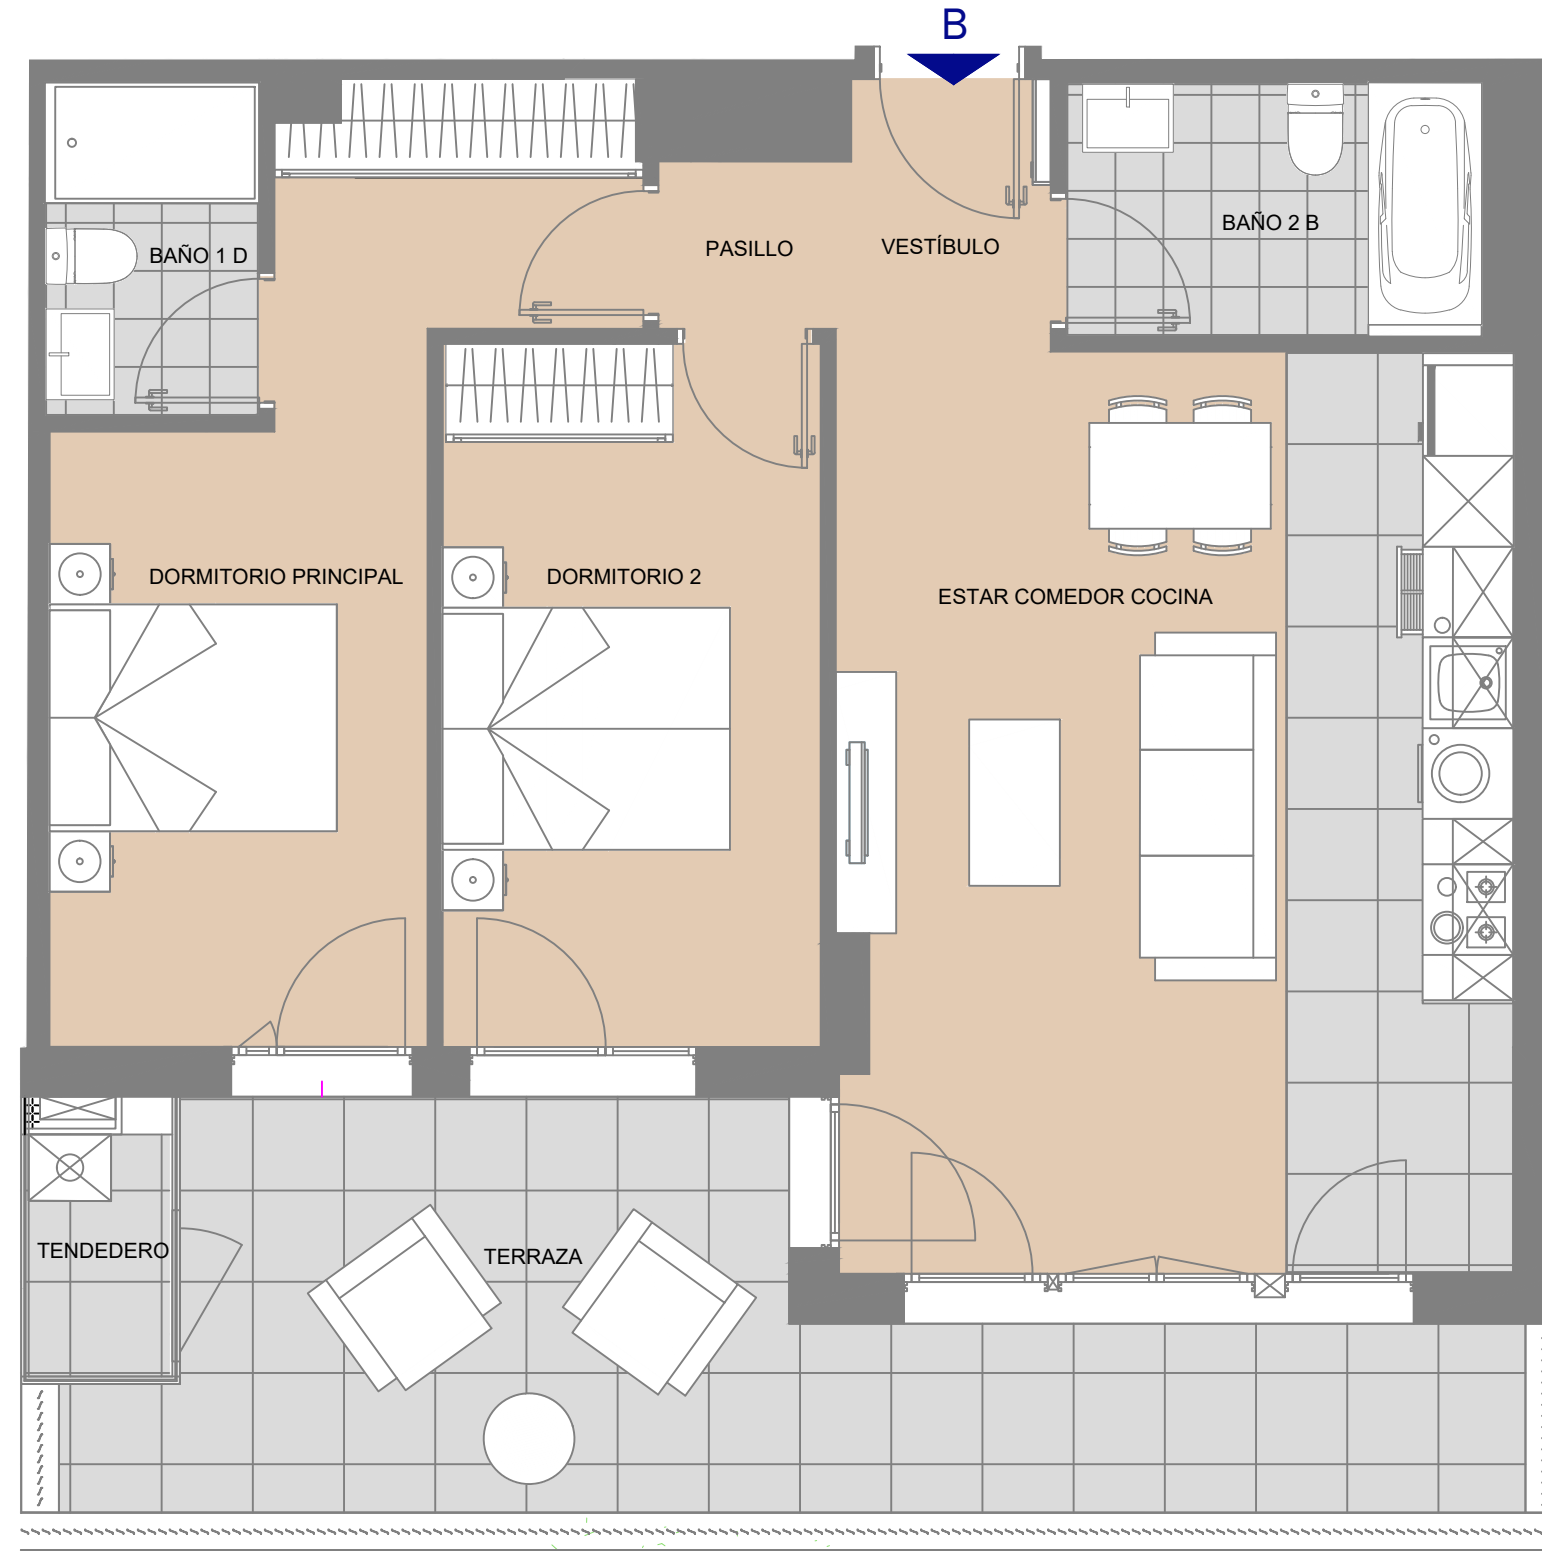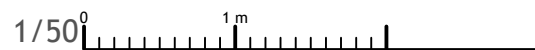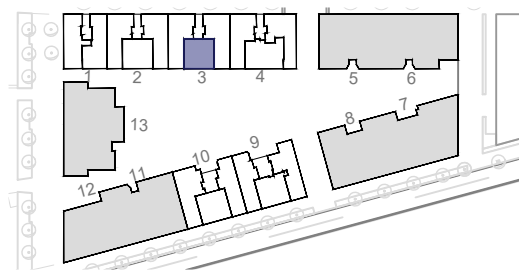

Documento sujeto a las aprobaciones administrativas y licencia de construcción. El mobiliario es meramente decorativo. Esta información puede ser modificada por razones técnicas, jurídicas o comerciales. Las superficies podrán sufrir modificaciones de acuerdo con el proyecto de ejecución definitivo. La dimensión de los pilares especificados en los planos es la sección estándar, pudiendo aumentar la misma según la altura de planta y según el paso de instalaciones. Del mismo modo pueden aparecer nuevas moquetas y pasos de instalaciones del edificio que no vienen reflejadas en los planos.