
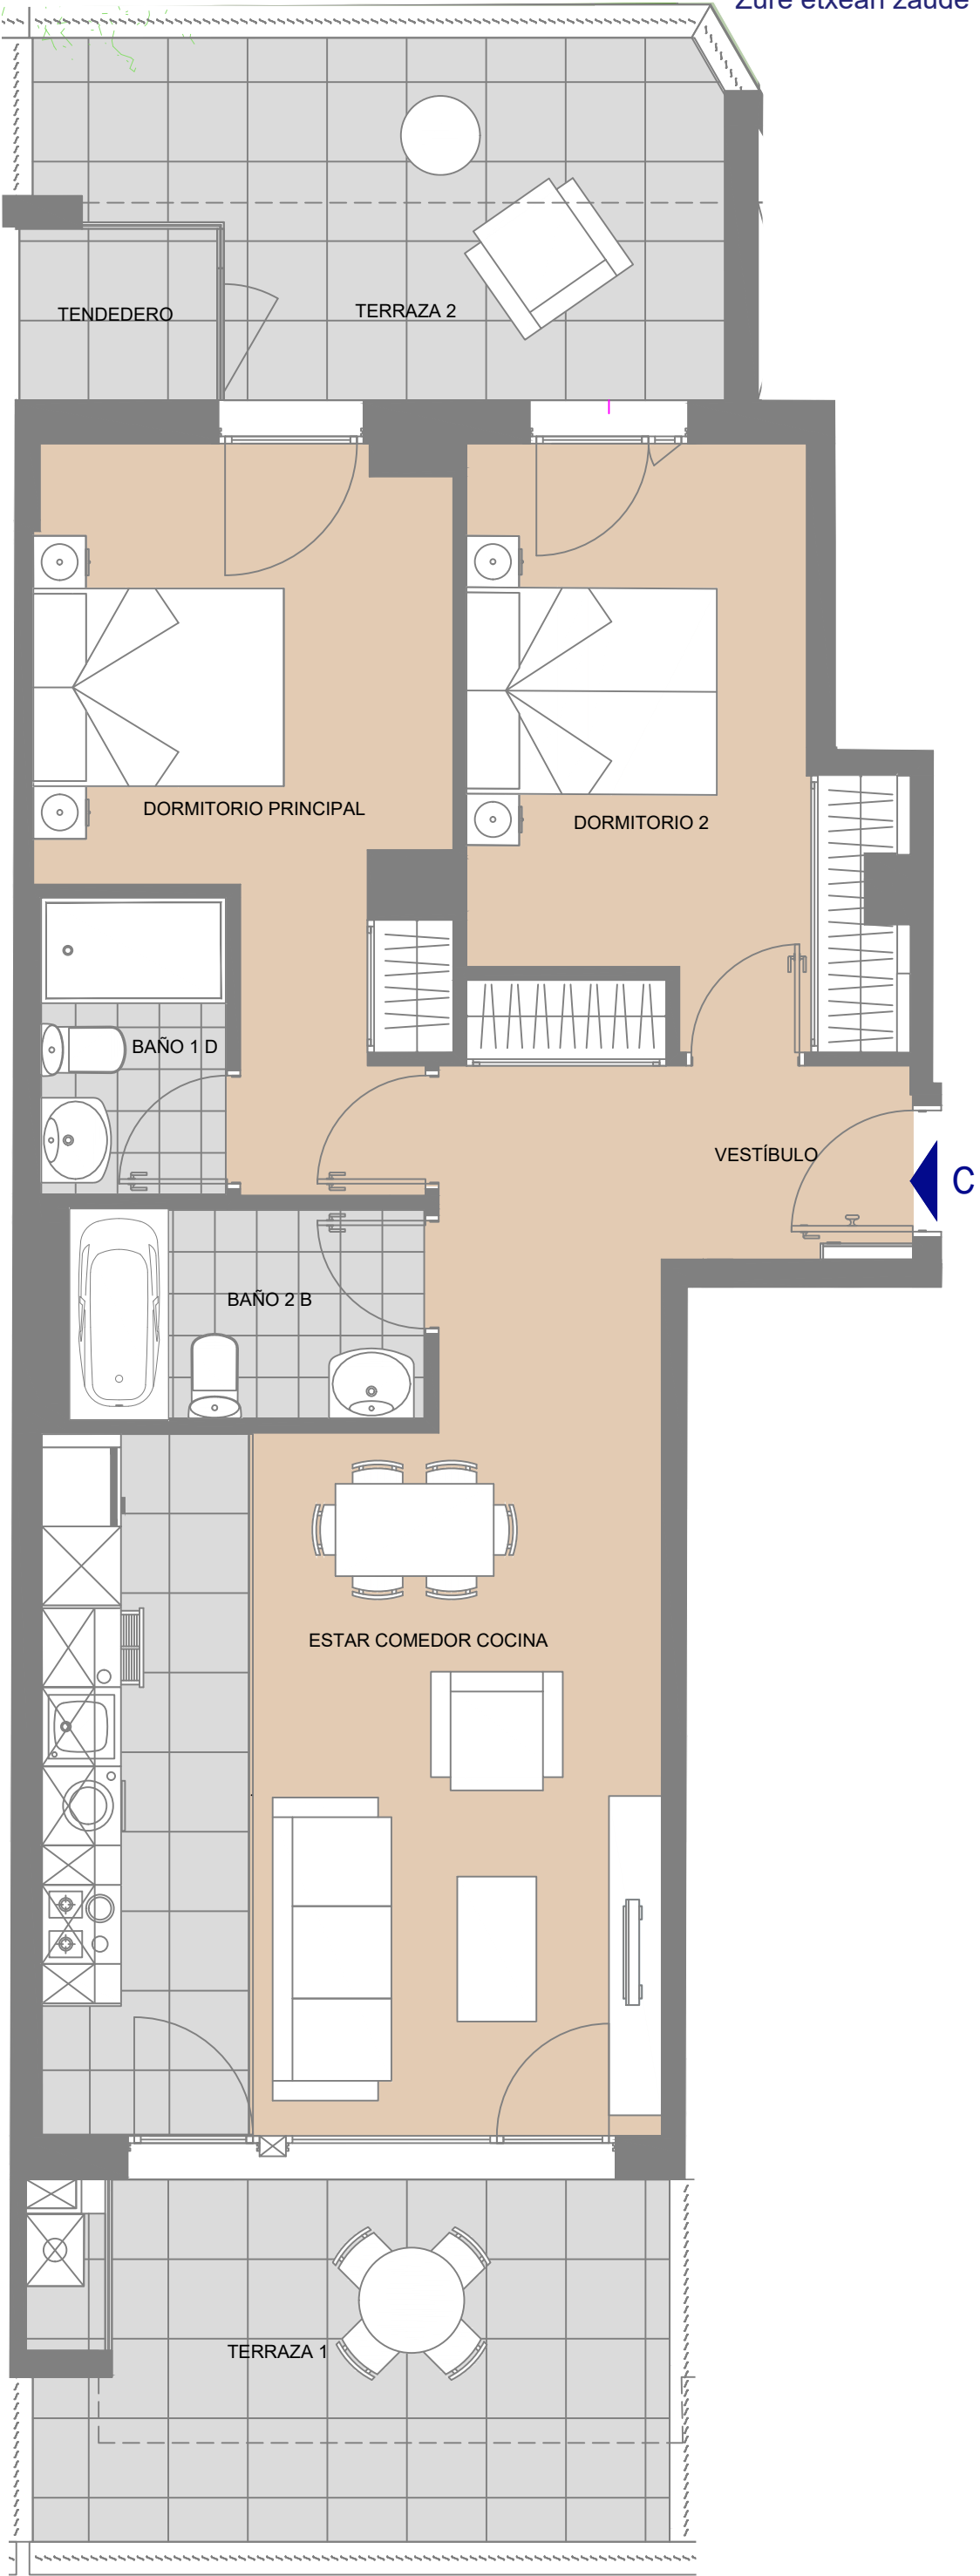


RESIDENCIAL ANAKA

Irun	
P9 PB C	2D
ESTAR COMEDOR COCINA	25,06 m²
DORMITORIO PRINCIPAL	13,66 m²
DORMITORIO 2	12,33 m²
VESTÍBULO	8,45 m²
BAÑO 1	3,12 m²
BAÑO 2	4,25 m²
SUPERFICIE INTERIOR	66,87 m²
TENDEDERO	1,95 m²
TERRAZA 1	12,38 m²
TERRAZA 2	12,36 m²
SUPERFICIE EXTERIOR	26,69 m²
SUP.CONST. INTERIOR	77,41 m²
SUP.CONST. EXTERIOR	32,72 m²
Superficies aproximadas	

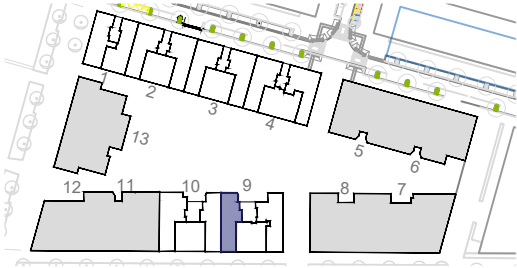

Herri administrazioen onespén eta erakuntza baimenen zain dagoen behin-behineko agiria. Marraztuak altzariak apangarri soliak dira. Informazio hau aldatua izan daiteke arrazoi tekniko edo komertzialengatik. Behin betiko exekuzio proiektuaren arabera, azalerek aldaketak jasan ditzakete. Marrazturiko zutabe eta instalakuntza pasu erresetba neurri estandarra dute, eta solairu ezberdinetan neurri ezberdinak izan ditzakete. Modu berean, instalakuntzen beharrek direla eta, planuetan marrazturik ez dauden moxeta berriak azal litezke.

Documento sujeto a las aprobaciones administrativas y licencia de construcción. El mobiliario es meramente decorativo. Esta información puede ser modificada por razones técnicas, jurídicas o comerciales. Las superficies podrán sufrir modificaciones de acuerdo con el proyecto de ejecución definitivo. La dimensión de los pilares especificados en los planos es la sección estándar, pudiendo aumentar la misma según la altura de planta y según el paso de instalaciones. Del mismo modo pueden aparecer nuevas moquetas y pasos de instalaciones del edificio que no vienen reflejadas en los planos.