

RESIDENCIAL ANAKA

Irun




P9 - 2 C

3D

ESTAR COMEDOR COCINA	30,15 m ²
DORMITORIO PRINCIPAL	12,05 m ²
DORMITORIO 2	12,97 m ²
DORMITORIO 3	11,80 m ²
VESTÍBULO	7,31 m ²
PASILLO	3,57 m ²
BAÑO 1	3,07 m ²
BAÑO 2	4,37 m ²
SUPERFICIE INTERIOR	85,29 m²
TENEDERO	1,50 m ²
TERRAZA 1	8,02 m ²
TERRAZA 2	4,65 m ²
SUPERFICIE EXTERIOR	14,17 m²

SUP.CONST. INTERIOR	98,31 m ²
SUP.CONST. EXTERIOR	17,64 m ²

Superficies aproximadas

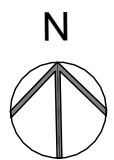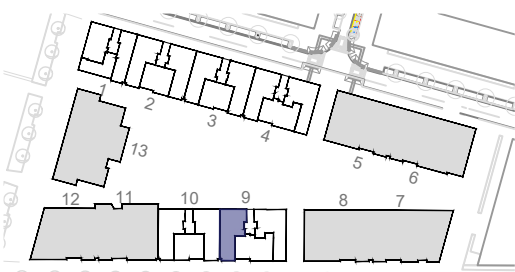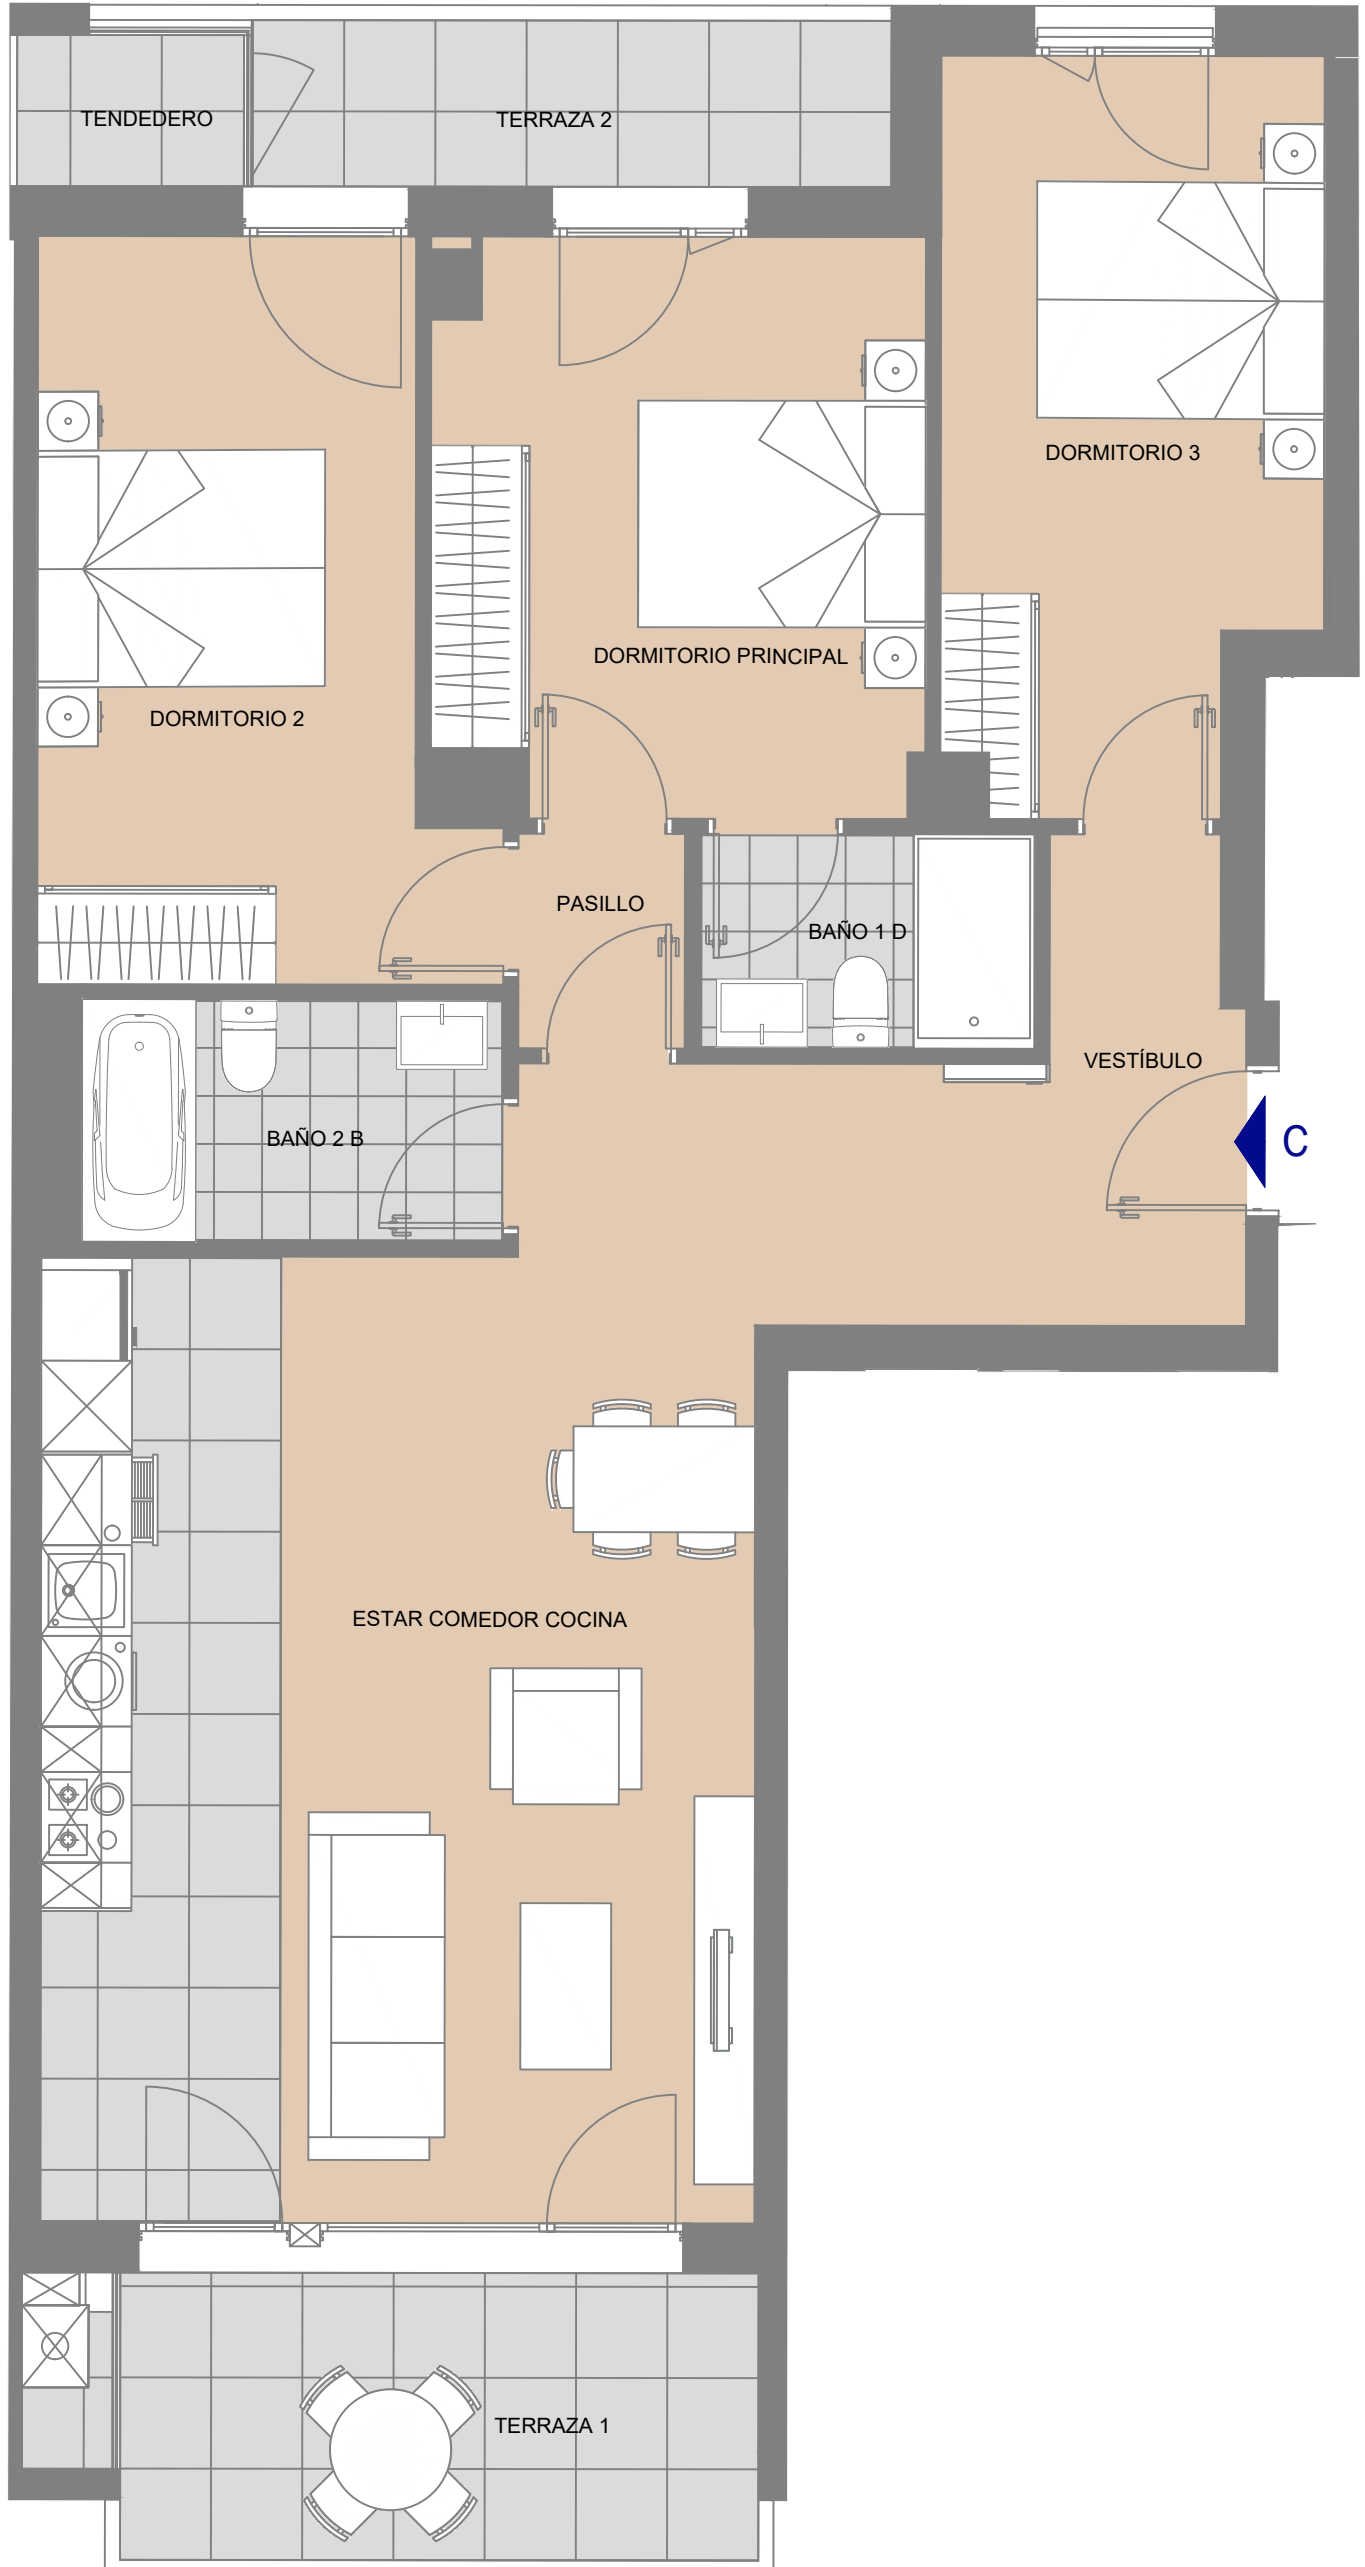

Documento sujeto a las aprobaciones administrativas y licencia de construcción. El mobiliario es meramente decorativo. Esta información puede ser modificada por razones técnicas, jurídicas o comerciales. Las superficies podrán sufrir modificaciones de acuerdo con el proyecto de ejecución definitivo. La dimensión de los pilares especificados en los planos es la sección estándar, pudiendo aumentar la misma según la altura de planta y según el paso de instalaciones. Del mismo modo pueden aparecer nuevas moquetas y pasos de instalaciones del edificio que no vienen reflejadas en los planos.