


Irun	
P10 - 3 A	3D
ESTAR COMEDOR COCINA	29,94 m²
DORMITORIO PRINCIPAL	12,22 m²
DORMITORIO 2	12,95 m²
DORMITORIO 3	11,80 m²
VESTÍBULO	3,10 m²
PASILLO	5,65 m²
BAÑO 1	3,07 m²
BAÑO 2	4,37 m²
SUPERFICIE INTERIOR	83,10 m²
TENDEDERO	1,50 m²
TERRAZA 1	8,02 m²
TERRAZA 2	4,65 m²
SUPERFICIE EXTERIOR	14,17 m²
SUP.CONST. INTERIOR	96,17 m²
SUP.CONST. EXTERIOR	17,67 m²
Superficies aproximadas	

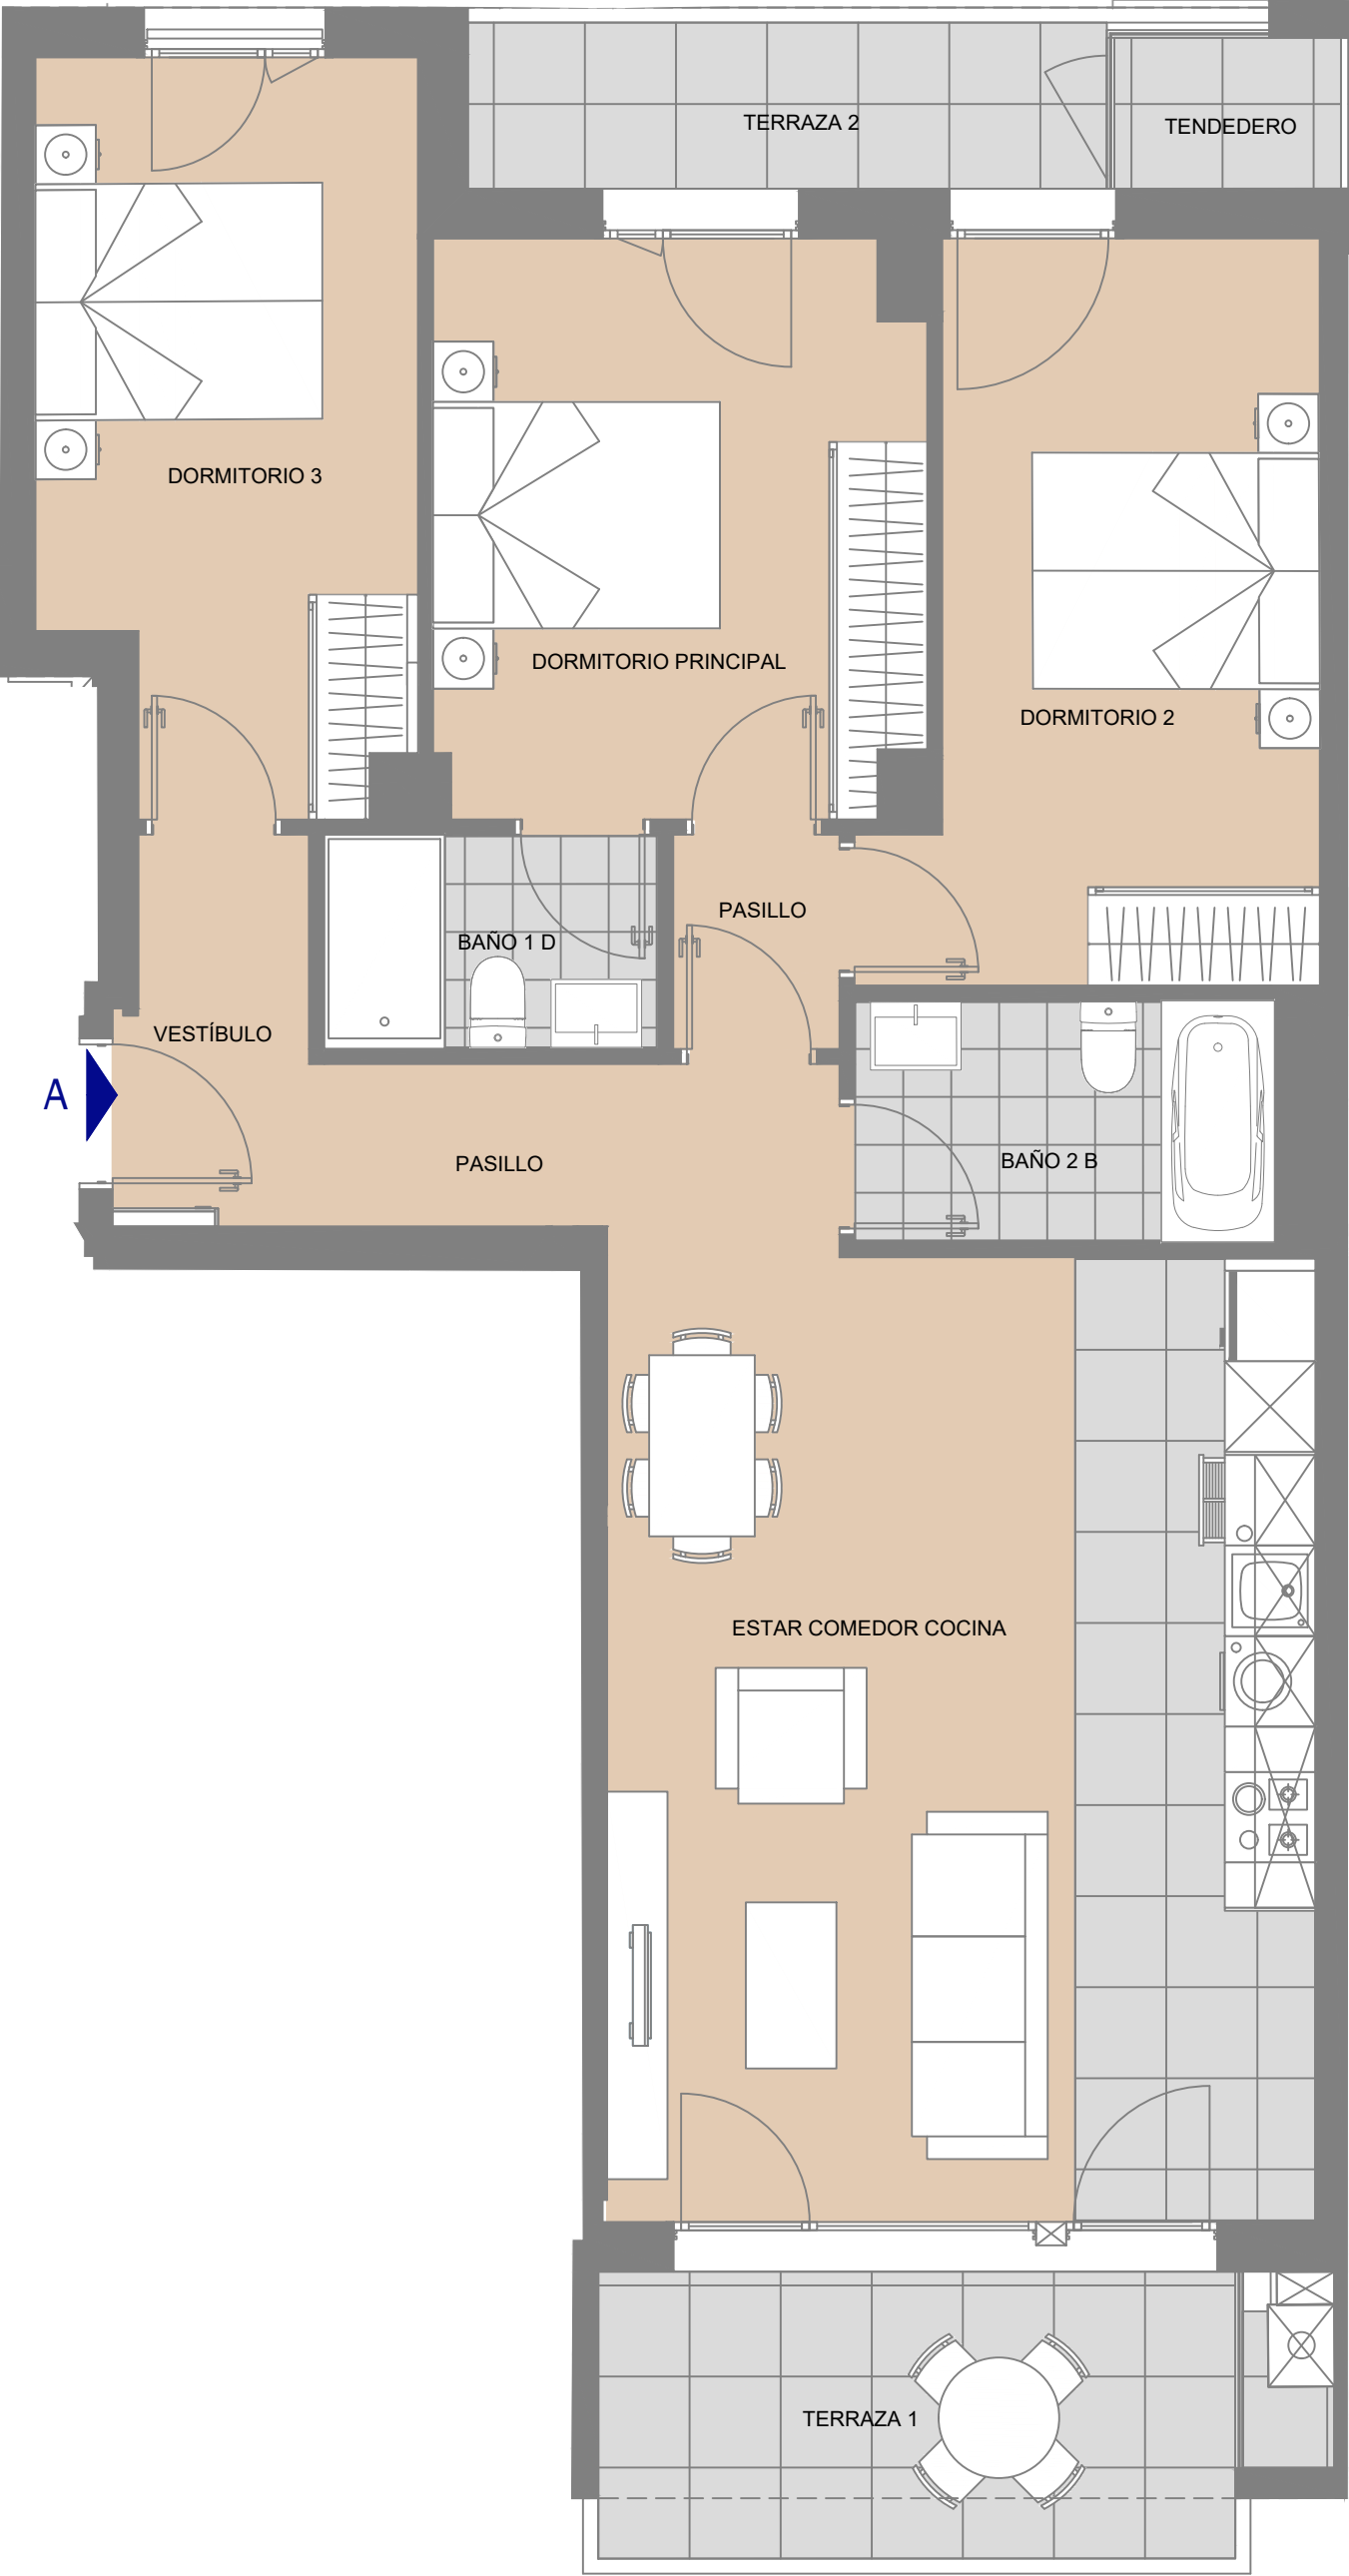

Documento sujeto a las aprobaciones administrativas y licencia de construcción. El mobiliario es meramente decorativo. Esta información puede ser modificada por razones técnicas, jurídicas o comerciales. Las superficies podrán sufrir modificaciones de acuerdo con el proyecto de ejecución definitivo. La dimensión de los pilares especificados en los planos es la sección estándar, pudiendo aumentar la misma según la altura y según el paso de instalaciones. Del mismo modo pueden aparecer nuevas moquetas y pasos de instalaciones del edificio que no vienen reflejadas en los planos.